




Tavola 1
Valutazione dei percorsi dello spazio pubblico

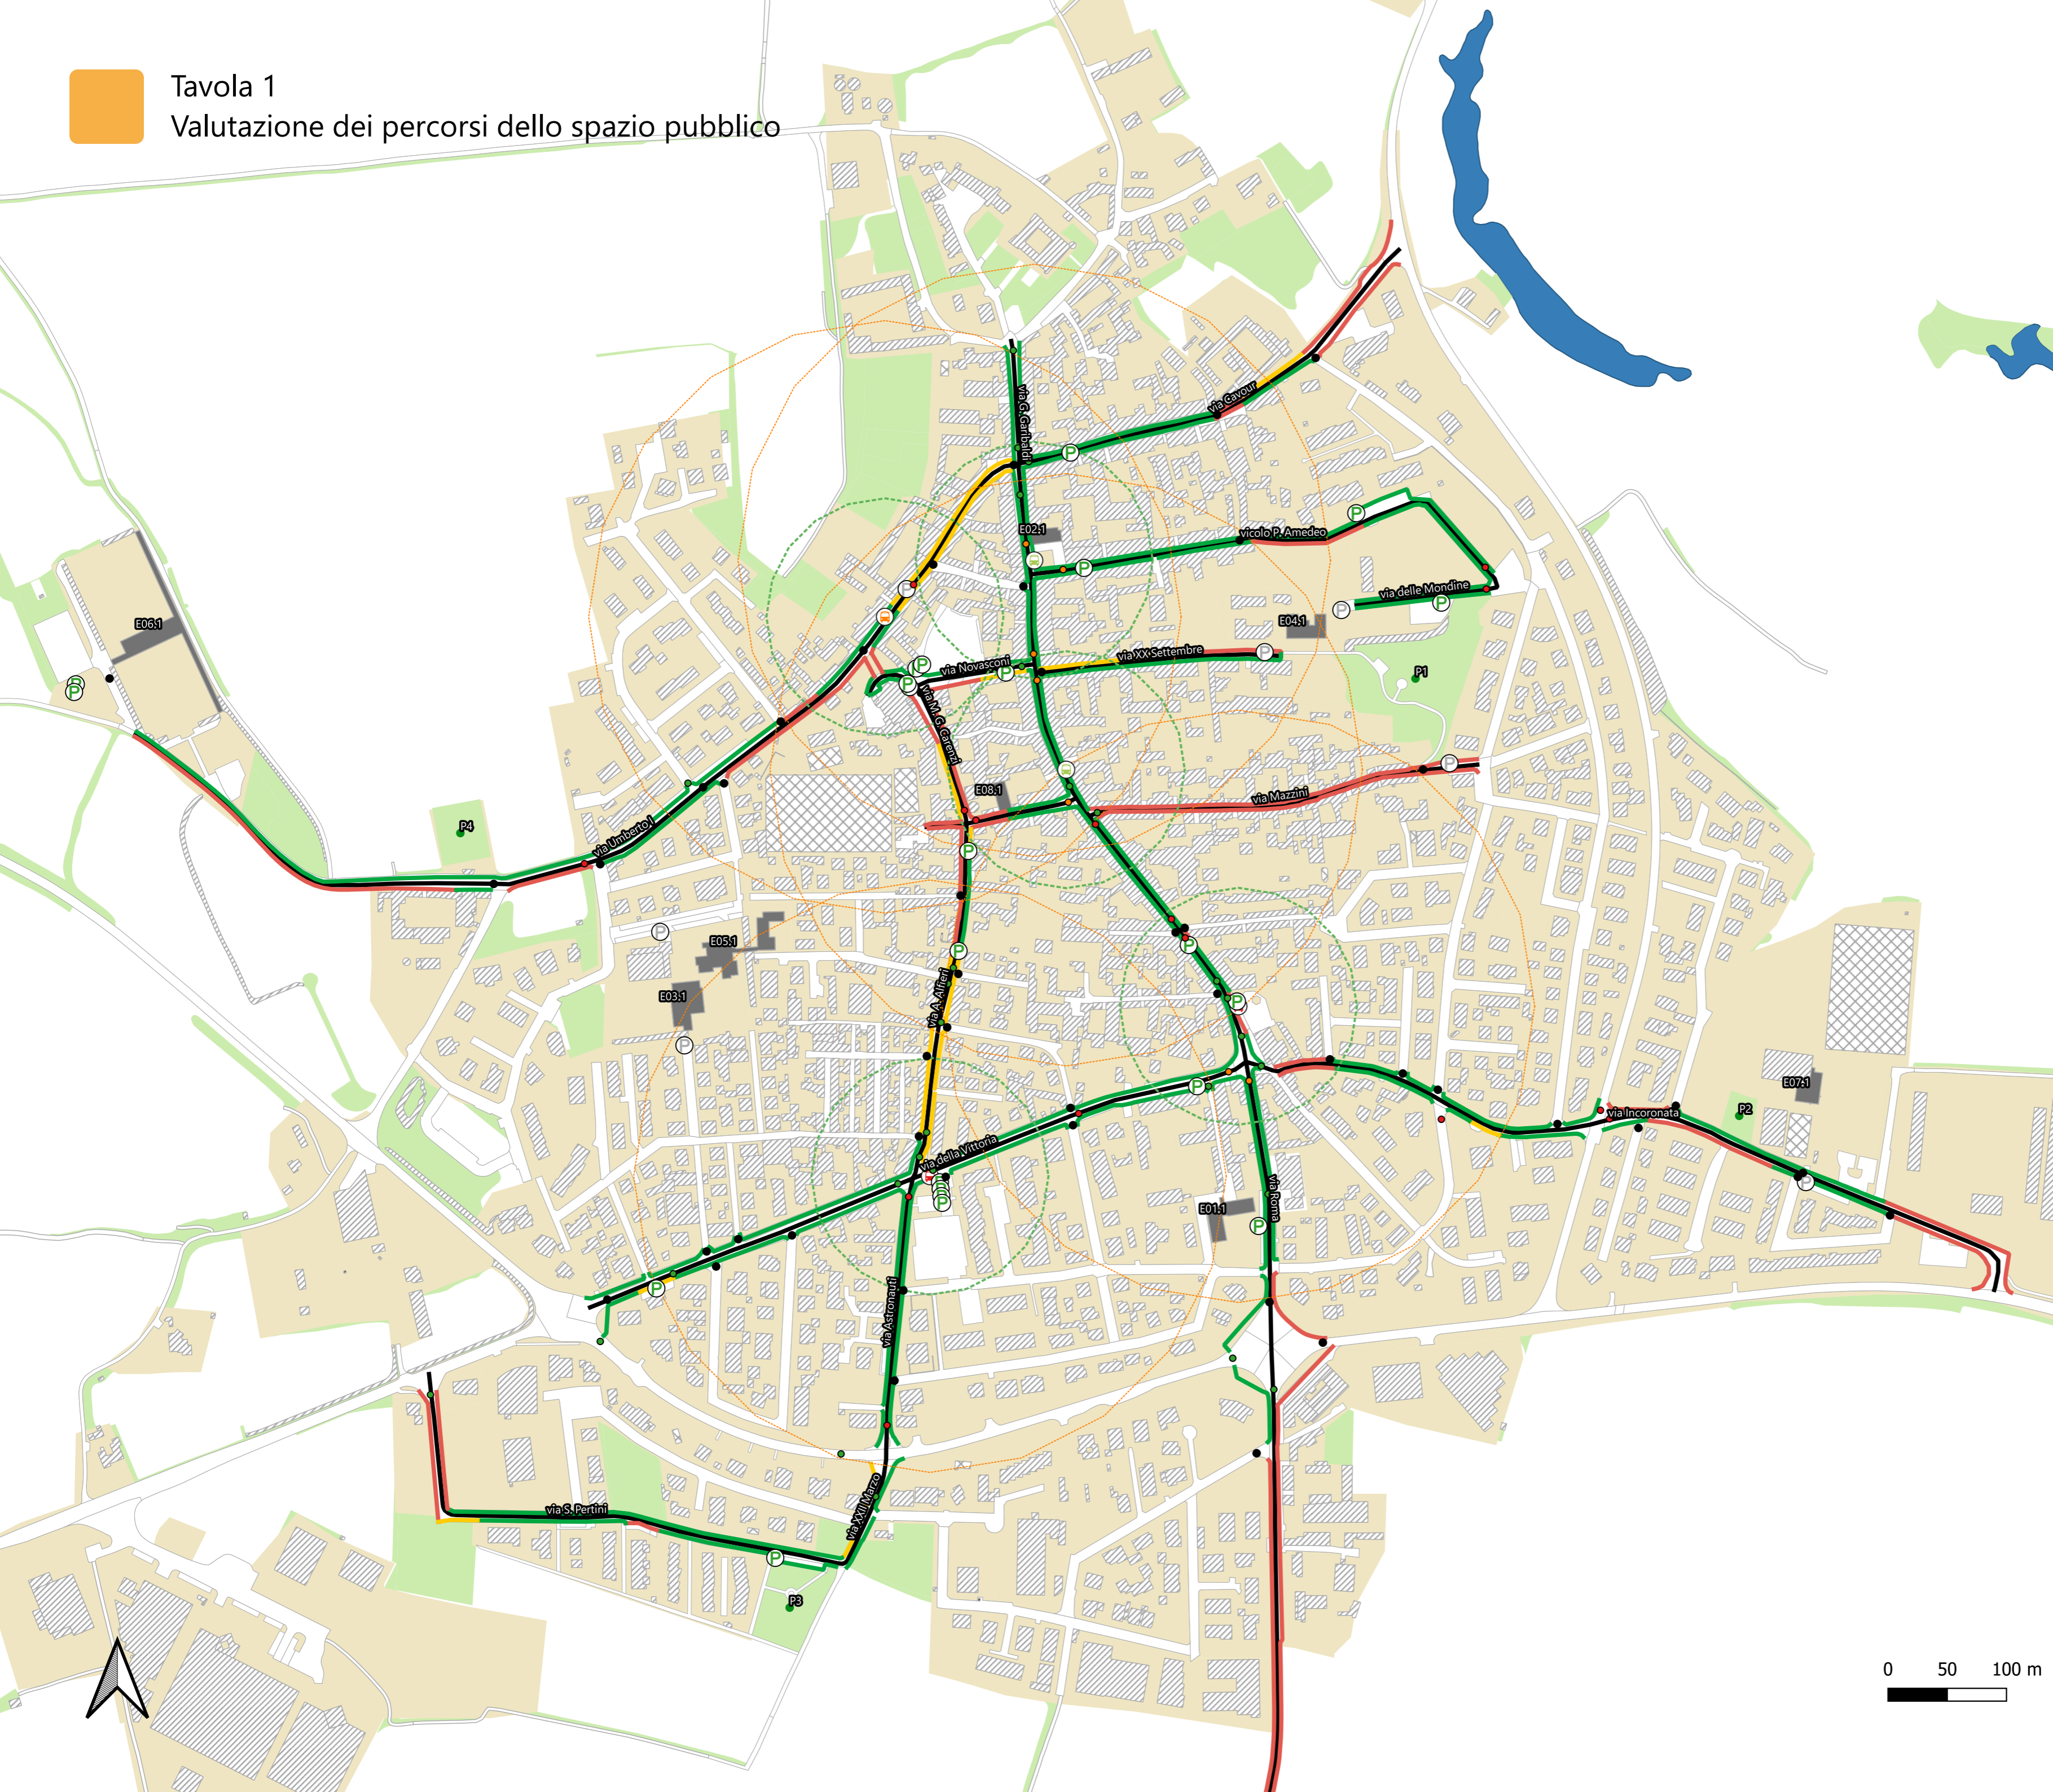

- Legenda**
- Attraversamento pedonale e/o ciclabile rilevato**
 - Accessibile
 - Parzialmente accessibile
 - Non accessibile
 - Assente
 - Parcheggio riservato rilevato**
 - Ⓟ Accessibile
 - Ⓟ Assente
 - Fermate del TPL**
 - Ⓟ Accessibilità
 - Ⓟ Non accessibile
 - Ⓟ Parzialmente accessibile
 - Ⓟ 100 m da fermata
 - Ⓟ 250 m da fermata
 - Percorso rilevato**
 - Accessibile
 - Parzialmente accessibile
 - Non accessibile
 - Immobili**
 - Edificio pubblico e ad uso pubblico rilevato
 - ▨ Immobili
 - ▨ Immobili - attrezzature sportive
 - Viabilità**
 - Percorso rilevato
 - Viabilità e infrastrutture
 - Copertura del suolo**
 - Verde pubblico rilevato
 - Aree verdi
 - Superficie urbanizzata
 - Idrografia**
 - Corso d'acqua e specchio d'acqua

COMUNE DI CASTIGLIONE D'ADDA
 Protocollo Arrivo N° 11463/2022 del 31-12-2022
 Doc. Principale - Class. 6.5 - Copia Documento

Comune di Castiglione d'Adda
 Provincia di Lodi
 Regione Lombardia

PEBA 2022 | 2032
 PIANO ELIMINAZIONE
 BARRIERE ARCHITETTONICHE

Tavola 1 - vers 1.1



Tavola 2

Interventi proposti nei percorsi dello spazio pubblico

Legenda

Barriere architettoniche puntuali

- via Alfieri
- via Carenzi
- via della Vittoria
- via Garibaldi
- via Incoronata
- via Novasconi
- via Roma
- via Umberto I
- via XX Settembre
- zona scolastica
- zona scolastica

Immobili

- Edificio pubblico e ad uso pubblico rilevato
- ▨ Immobili
- ▩ Immobili - attrezzature sportive

Viabilità

- Percorso rilevato
- Viabilità e infrastrutture

Copertura del suolo

- Verde pubblico rilevato
- Aree verdi
- Superficie urbanizzata

Idrografia

- Corso d'acqua e specchio d'acqua



COMUNE DI CASTIGLIONE D'ADDA
 Protocollo Arredo N° 11493/2022 del 31-12-2022
 Doc. Principale - Class. 6.5 - Copia Documento

Comune di Castiglione d'Adda
 Provincia di Lodi
 Regione Lombardia

PEBA 2022 | 2032
 PIANO ELIMINAZIONE
 BARRIERE ARCHITETTONICHE

Tavola 2 - vers. 1.1